



Согласовано
Изм. N подл. Подпись и дата
Взам. инв. N

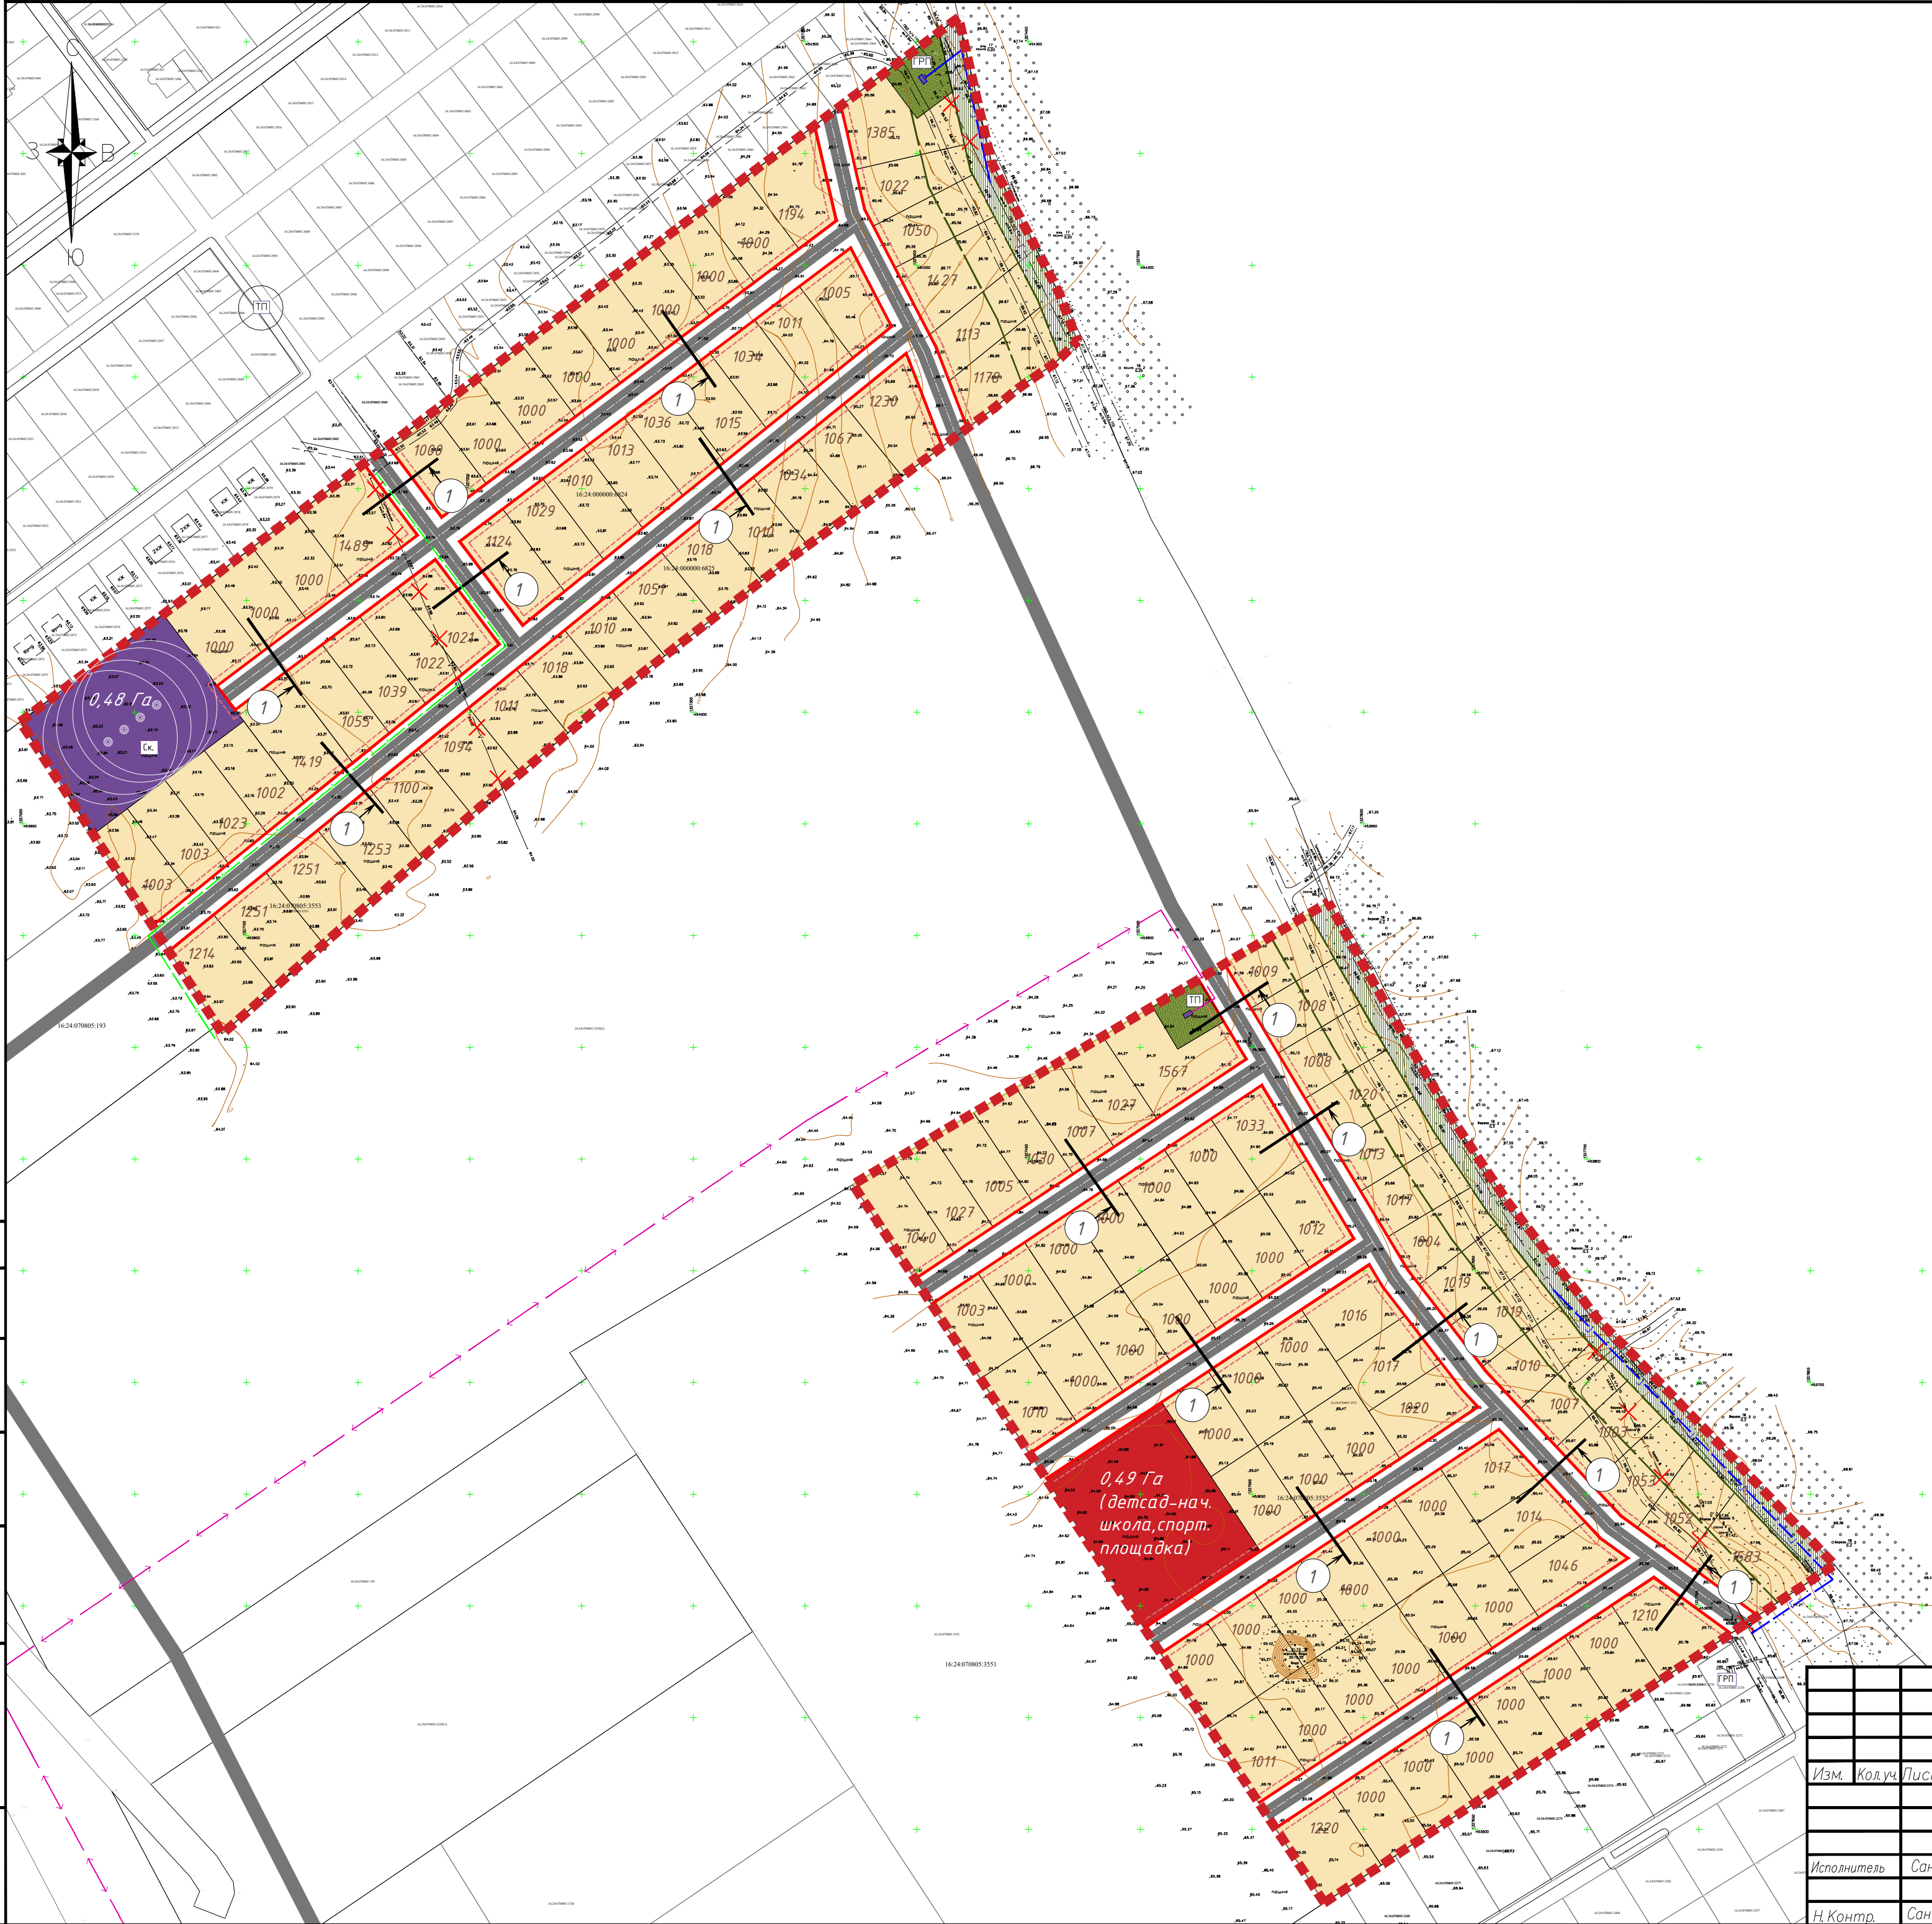

- Условные обозначения
- граница проекта планировки
 - красная линия проектируемая
 - линия регулирования застройки
 - жилая застройка проектируемая
 - жилая застройка существующая
 - объекты обслуживания и торговли проектируемые
 - улица/автомобильная дорога проектируемая
 - газопровод высокого давления существующий
 - газопровод высокого давления существующий (перенос)
 - газопровод высокого давления проектируемый
 - линии электропередач 0,4кВ существующие
 - линии электропередач 10кВ проектируемые
 - линии связи существующие
 - линии связи существующие (перенос)
 - линии связи проектируемые
 - инженерные объекты проектируемые
 - водонапорные скважины
 - трансформаторная подстанция
 - газорегуляторный пункт
 - зона пожарной безопасности
 - санитарно-защитное озеленение
 - древесно-кустарниковая растительность

Разрез 1-1

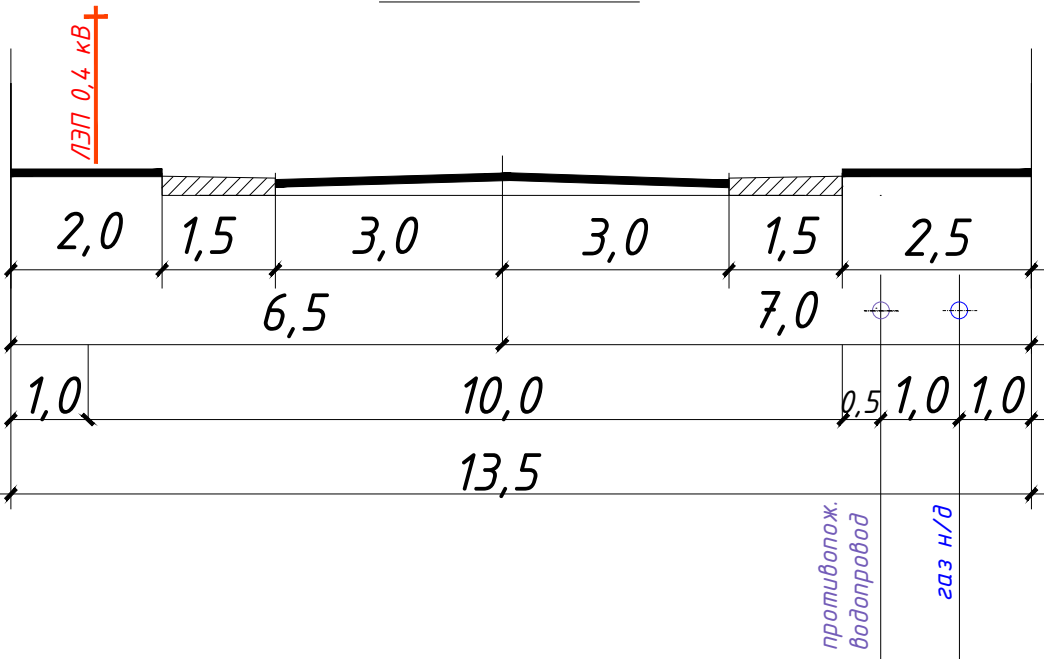

1. Система координат МСК-16
2. Система высот Балтийская 1977 г.
3. Сечение рельефа горизонталями через 0,5м

						Республика Татарстан Лаишевский муниципальный район Егорьевское сельское поселение				
Изм.	Кол.уч.	Лист	№ док.	Подпись	Дата	Проект планировки части территории деревни Капы		Стадия	Лист	Листов
								ППТ	1	1
Исполнитель	Сандулова			04.22		План красных линий М 1:2000			ГБУ "ФД РТ"	
Н.Контр.	Сандулова			04.22						